

**Agenzia del Territorio
CATASTO FABBRICATI
Ufficio Provinciale di
Milano**

Dichiarazione protocollo n. MI0130272 del 16/02/2011

Planimetria di u.i.u. in Comune di Milano

Via Riccardo Lombardi

civ. 19/12

Identificativi Catastali:

Sezione:

Foglio: 405

Particella: 38

Subalterno: 11

Compilata da:
Fagioli Tullio


Iscritto all'albo:
Geometri

Prov. Milano

N. 2551

Scheda n. 1

Scala 1:200

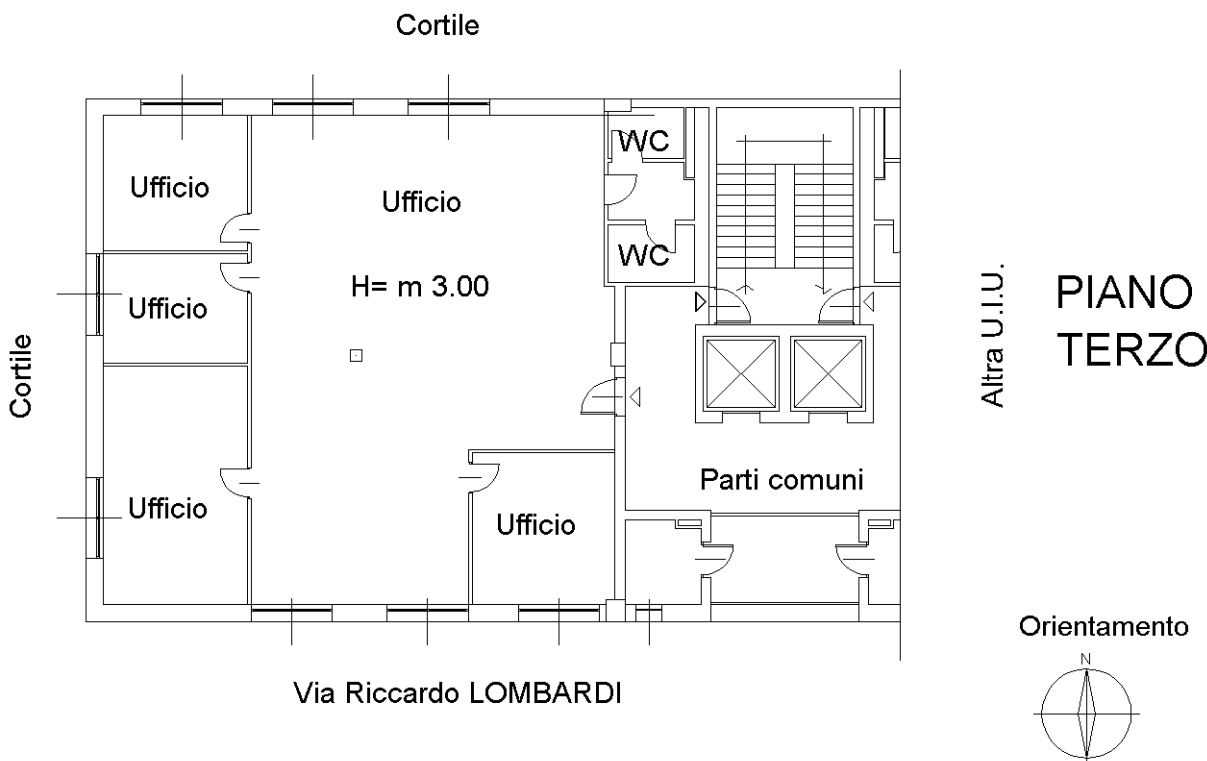

Catasto dei Fabbricati - Situazione al 16/01/2014 - Comune di MILANO (F205) - < Foglio: 405 - Particella: 38 - Subalterno: 11 >
VIA RICCARDO LOMBARDI n. 19/12 piano: 3;

Ultima planimetria in atti