

**Agenzia del Territorio
CATASTO FABBRICATI
Ufficio Provinciale di
Milano**

Dichiarazione protocollo n. MI0283523 del 16/03/2011

Planimetria di u.i.u. in Comune di Milano

Via Riccardo Lombardi

civ. 19/6

Identificativi Catastali:

Sezione:

Foglio: 405

Particella: 39

Subalterno: 9

Compilata da:
Fagioli Tullio


Iscritto all'albo:
Geometri

Prov. Milano

N. 2551

Scheda n. 1


Scala 1:200

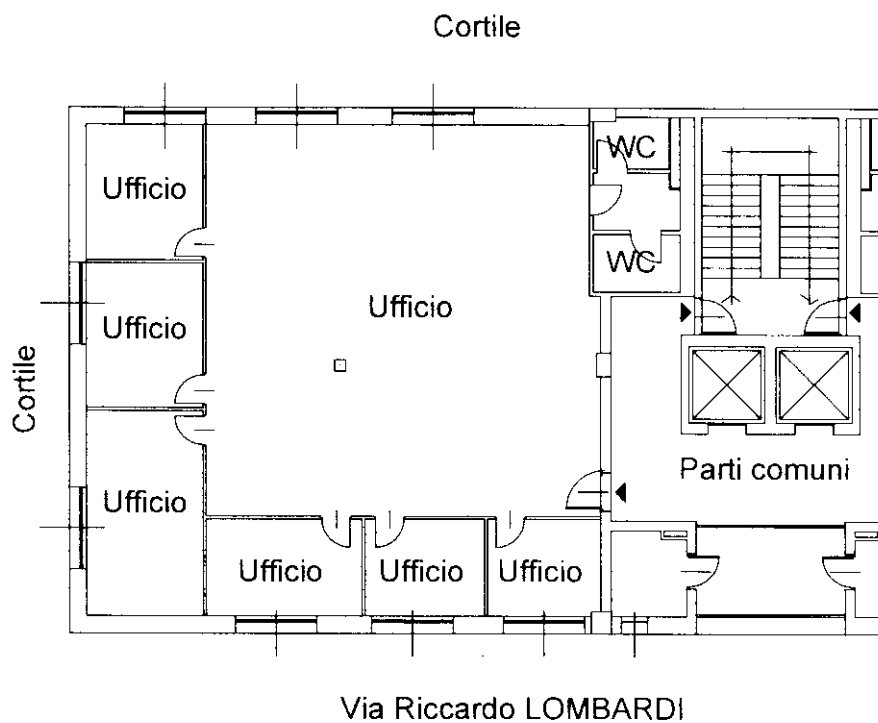

**PIANO
SECONDO**

H= m 3.00

Orientamento

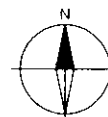

10 metri

Catasto dei Fabbricati - Situazione al 16/01/2014 - Comune di MILANO (F205) - < Foglio: 405 - Particella: 39 - Subalterno: 9 ->
VIA RICCARDO LOMBARDI n. 19/6 piano: 2;

Ultima planimetria in atti